




Räumliches Entwicklungskonzept - REK Ottenbach 2040



Wälter Willa
 Ingenieure für
 Geomatik Planung Werke
 Obstgartenstrasse 12
 8910 Affoltern a.A.
 Tel. 043 322 77 22
 www.gpw.ch
 gpw@gpw.ch
 16.OTT.122
 23.06.2025
 Situation 1:8'000

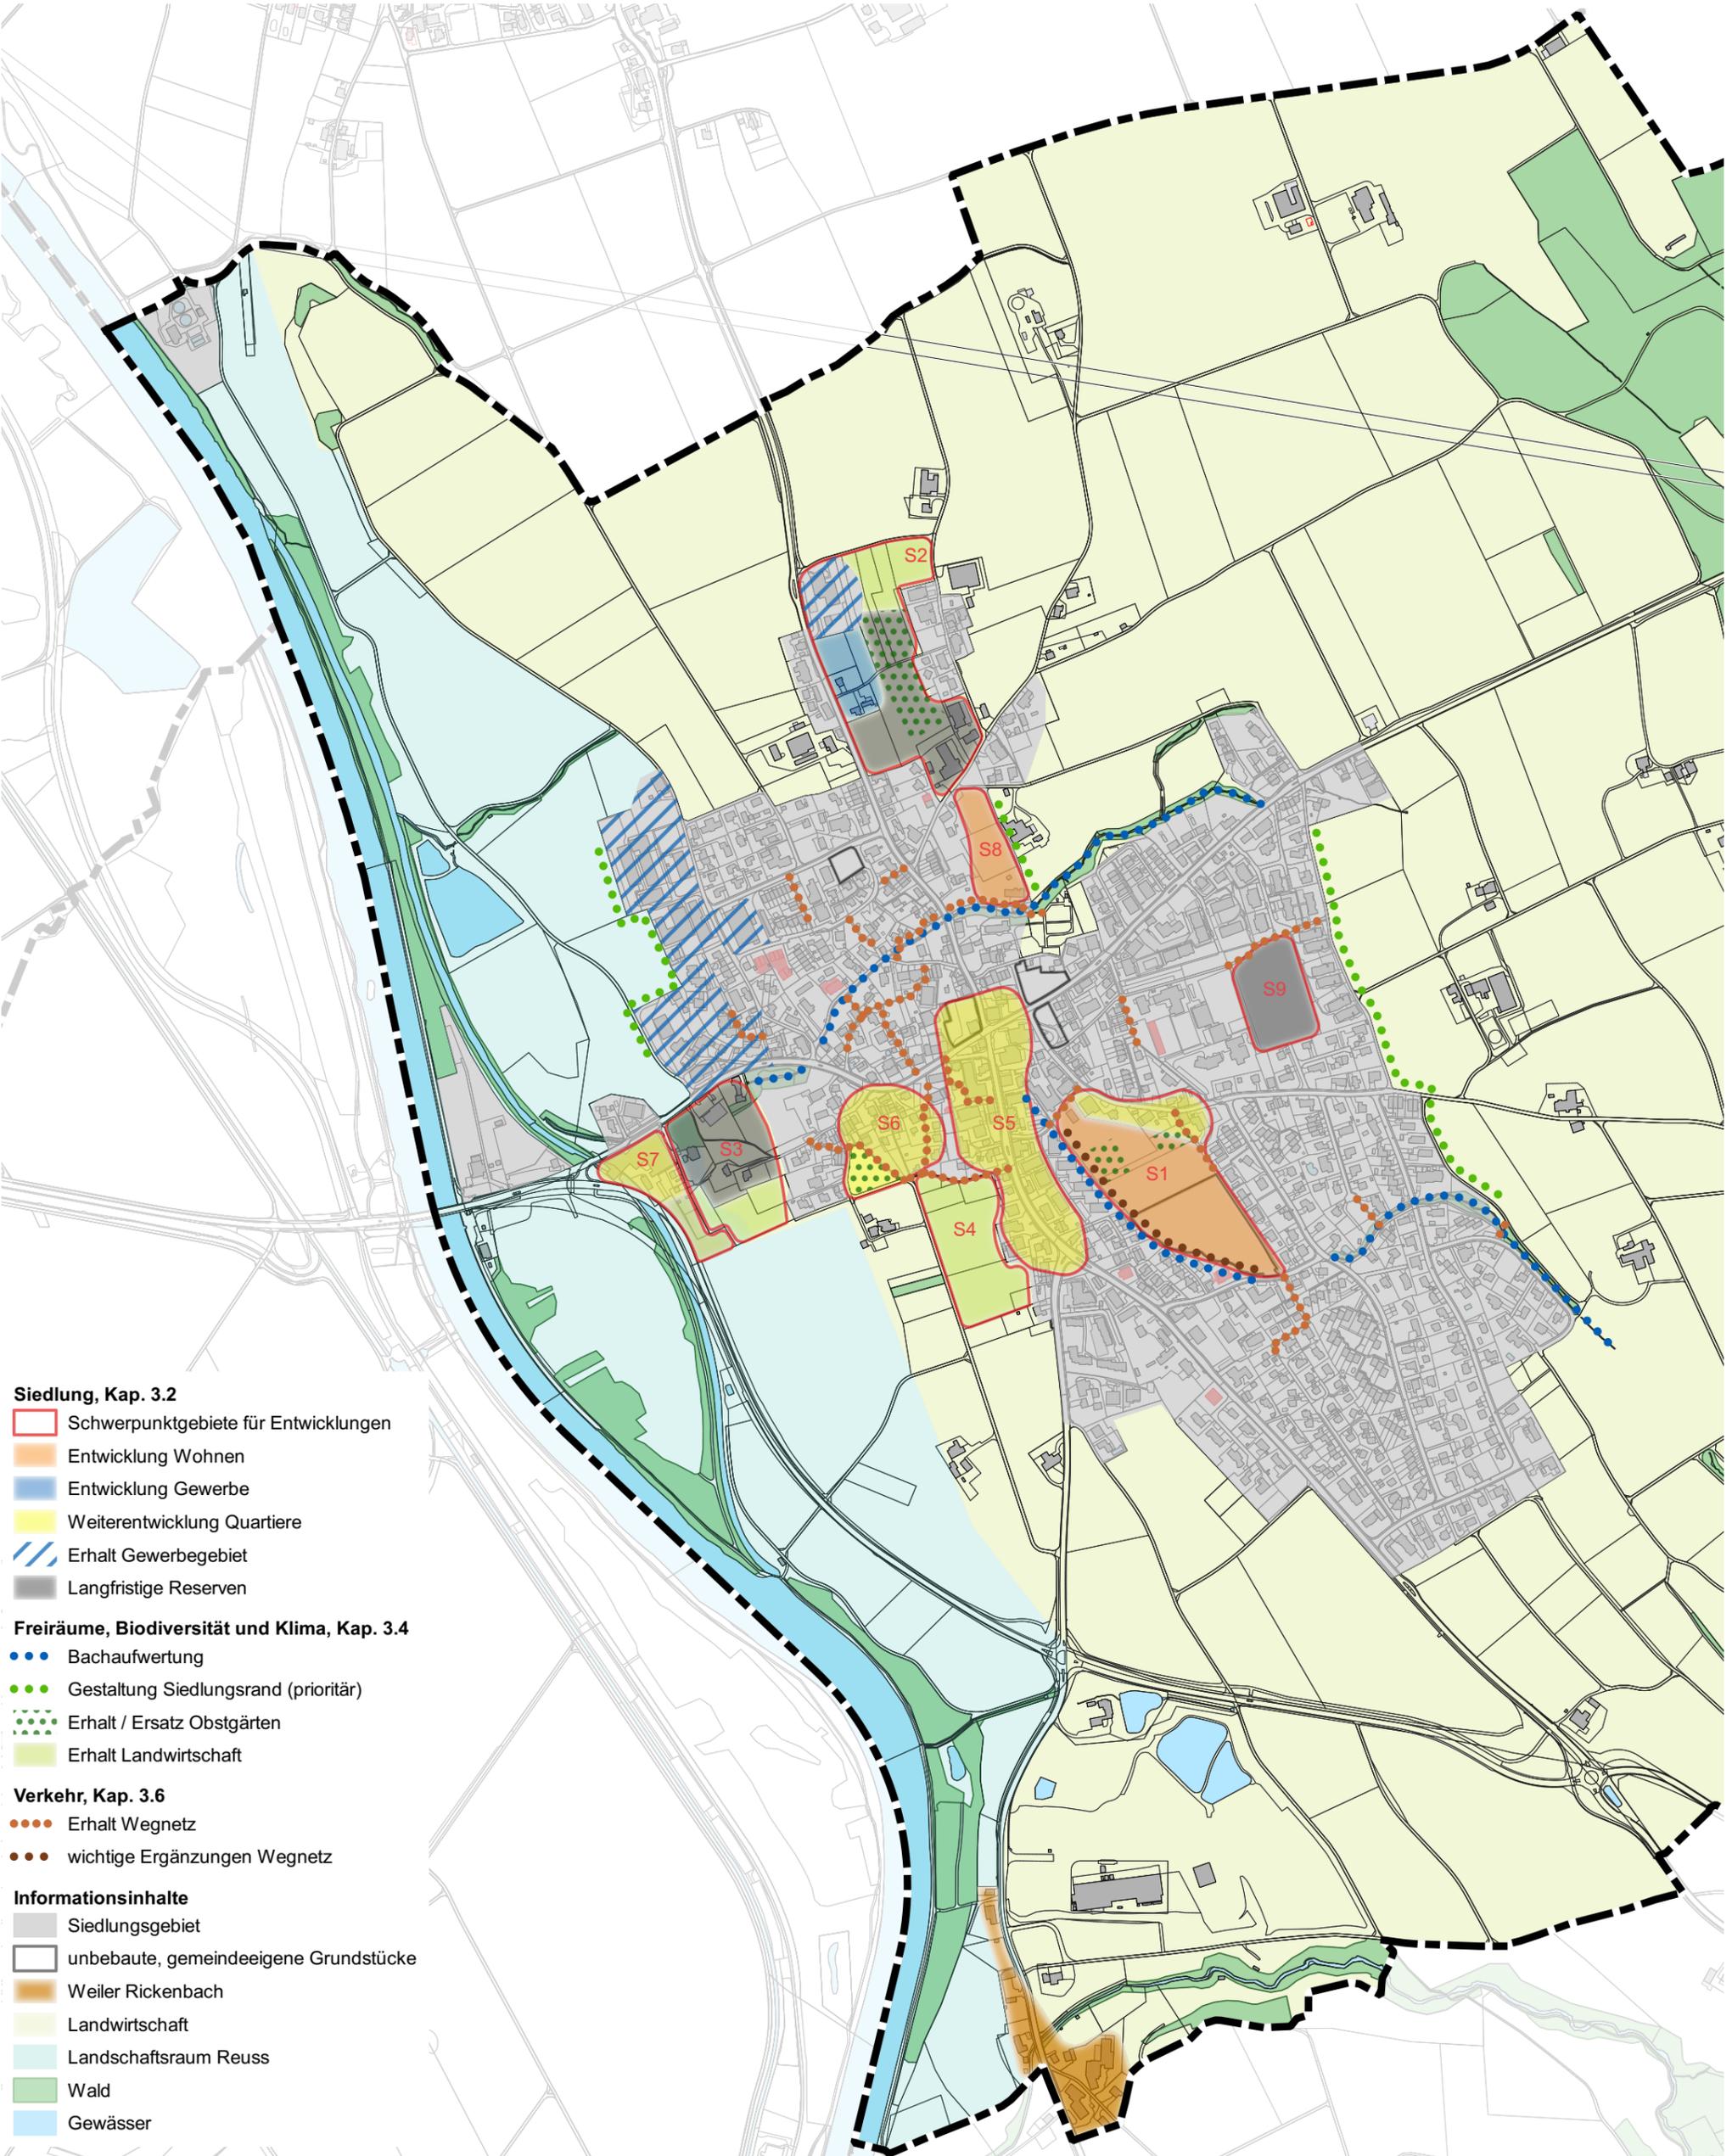

Siedlung, Kap. 3.2

- Schwerpunktgebiete für Entwicklungen
- Entwicklung Wohnen
- Entwicklung Gewerbe
- Weiterentwicklung Quartiere
- Erhalt Gewerbegebiet
- Langfristige Reserven

Freiräume, Biodiversität und Klima, Kap. 3.4

- Bachaufwertung
- Gestaltung Siedlungsrand (prioritär)
- Erhalt / Ersatz Obstgärten
- Erhalt Landwirtschaft

Verkehr, Kap. 3.6

- Erhalt Wegnetz
- wichtige Ergänzungen Wegnetz

Informationsinhalte

- Siedlungsgebiet
- unbebaute, gemeindeeigene Grundstücke
- Weiler Rickenbach
- Landwirtschaft
- Landschaftsraum Reuss
- Wald
- Gewässer