



Referenzbilder




Legende

- Belagsflächen**
- Asphalt mit Edelsplittestreuerung, befahrbar
 - Natursteinpflasterung mit Kleinsteinpflaster
 - Chaussierung mit Rundkiesabstreuer
- Vegetation und Grünflächen**
- Laubbaum, Solitär, Lichtraumprofil 4.50m
 - O st - *Ostrya carpinifolia*
 - P se - *Prunus serrulata* 'Kanzan'
 - T co - *Tilia cordata* 'Greenspire'
 - Winter-Linde
 - Laubbaum, Solitär, bestehend
 - Flächige Schmuckgräser-/ Staudenpflanzung, sonnig, in offenen Baumgruben oder eigenständig H: bis 1.20m
- Ausstattung**
- Sitzhocker, Beton, grau, sandgestrahlt
 - Balancierspiel, genaue Ausbildung ist noch zu definieren
 - Sitzelemente, Höhe 0.45m grau, sandgestrahlt

Index	Änderungen	Datum	Gez.	Gepr.
A	-	-	-	-
B	-	-	-	-
C	-	-	-	-
D	-	-	-	-

Grundlage, Herkunft / Bezugsort	Datum	Eingang / Erhebung
- AV Grundlage Werkleitungsplan, B+S AG,	10.09.2020	22.09.2020
- Fahrbahn und Abschlüsse, Holinger AG,	13.07.2021	05.11.2021
-	-	-
-	-	-
-	-	-

B+S INGENIEURE UND PLANER
 B+S AG
 Eggbühlstrasse 36 | Postfach 5449
 CH-8050 Zürich | +41 43 422 40 40
 www.bs-ing.ch

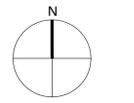


SKK Landschaftsarchitekten AG - Postfach - Lindenplatz 5 - CH-5430 Wettingen 1 - Tel. 056 437 30 20 - Fax 056 426 02 17 - admin@skk.ch www.skk.ch

SKK Landschaftsarchitekten

Gemeinde Ottenbach
 Zentrumsentwicklung Ottenbach
 Vorprojekt
 Situation Umgebung 1:200/1:100

Bearbeitet 11.01.2022/SK/TM/SR/SAT Gezeichnet 11.01.2022/SR/IVW/SAT/CR Geprüft 11.01.2022/SK
 Plan-Nr. 3034-31-116 Format 60 x 105 Revidiert -
 Bezugsrahmen LV1903 LV1995 kein © SKK Landschaftsarchitekten AG

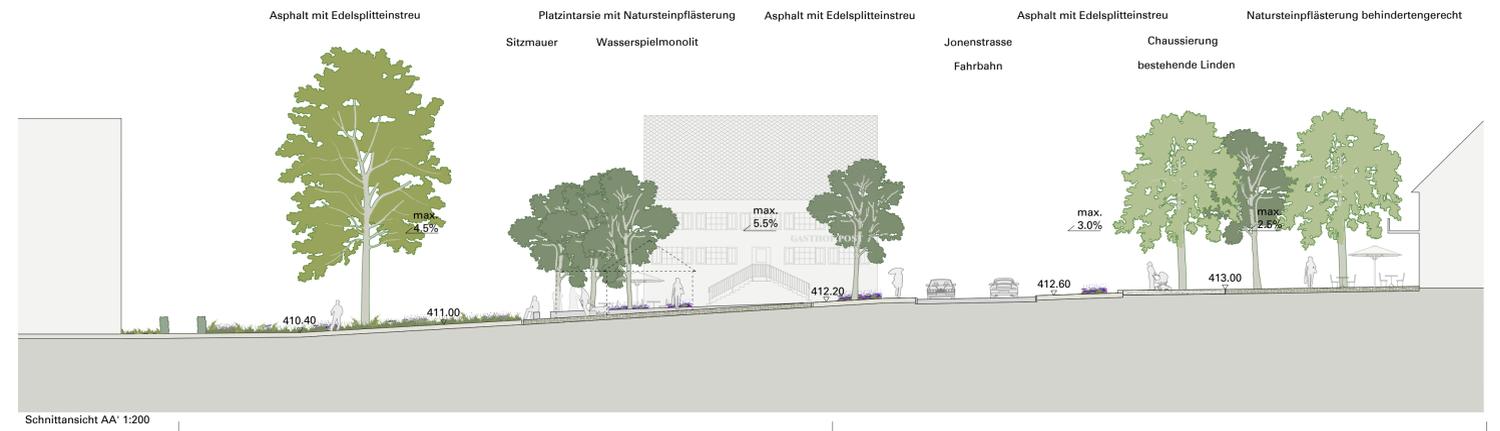

Schnittsicht AA 1:200