



Normalprofil A - A 1:100

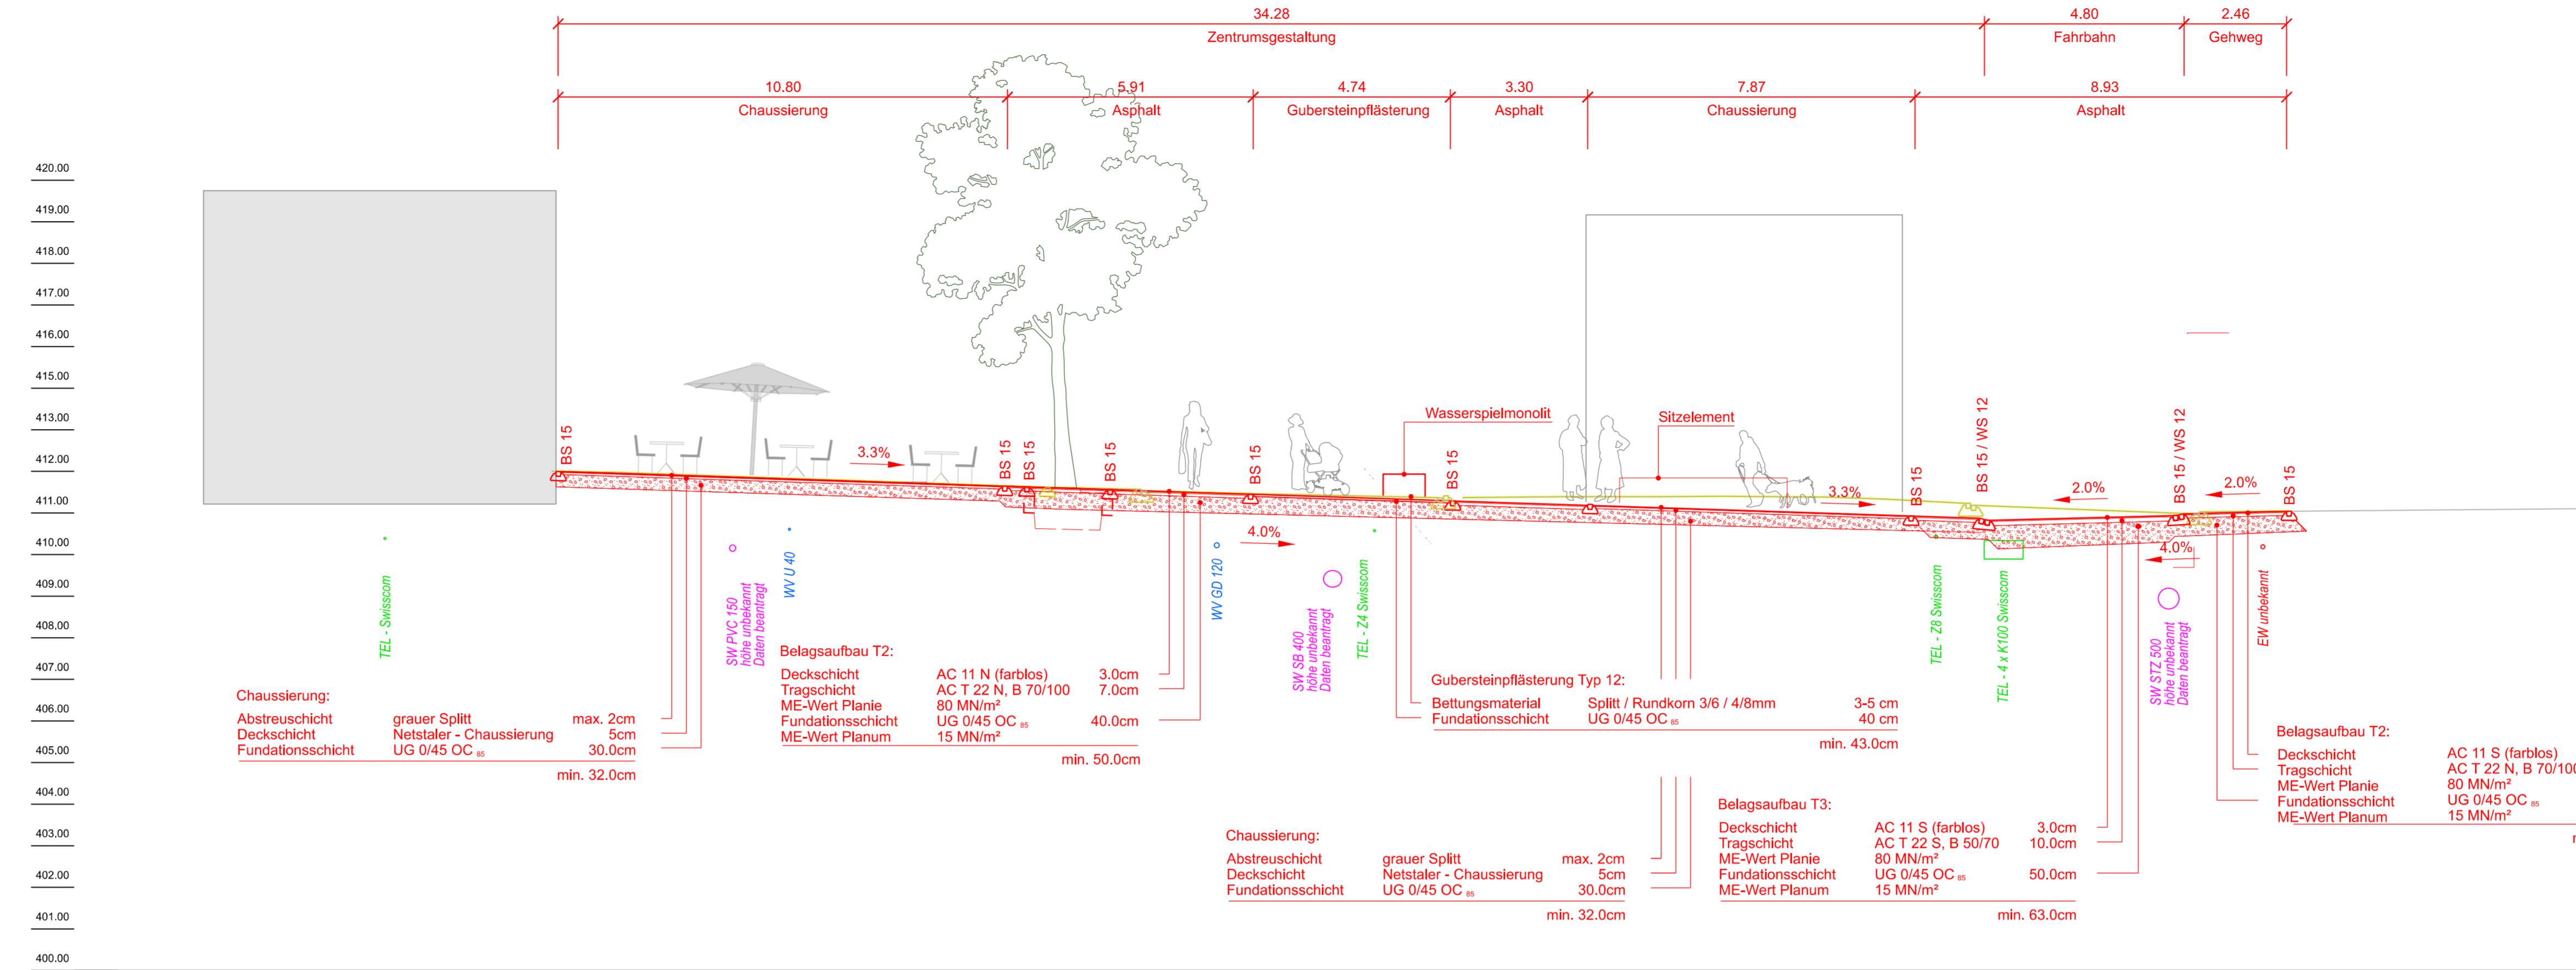

Normalprofil B - B 1:100

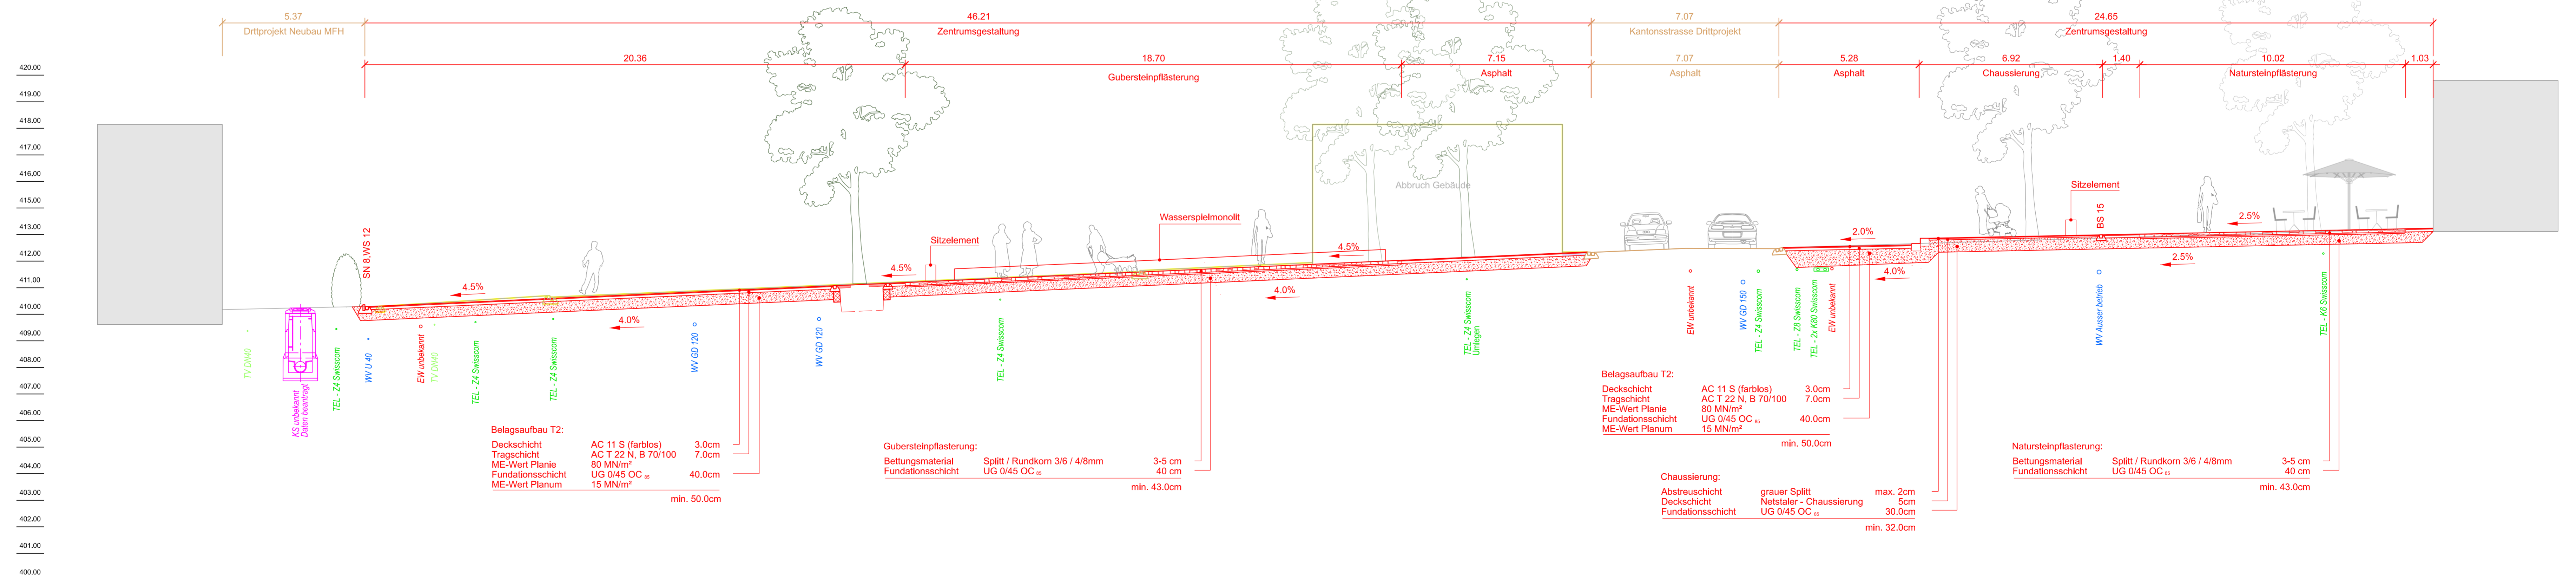

Ottenbach  
Zentrumsentwicklung  
Querprofil A - A 1:100  
Vorprojekt



**B+S** AG  
Eggbühlstrasse 36 | Postfach 5449  
CH-8050 Zürich | +41 43 422 40 40  
www.bs-ing.ch

SKK Landschaftsarchitekten  
Lindendplatz 5 - CH-5403 Wettigen 1  
Tel. 056 407 30 20 - Fax 056 406 02 17  
skk@skk.ch - www.sk.ch

Plan Nr.	004	Mst.	1:100
Auftragsnr.	A	Index	Planänderung
Erstellt	10.01.2022	B	Beschrieb
Gez./Kon.	AJ / BK	C	
Format	60x126	D	